


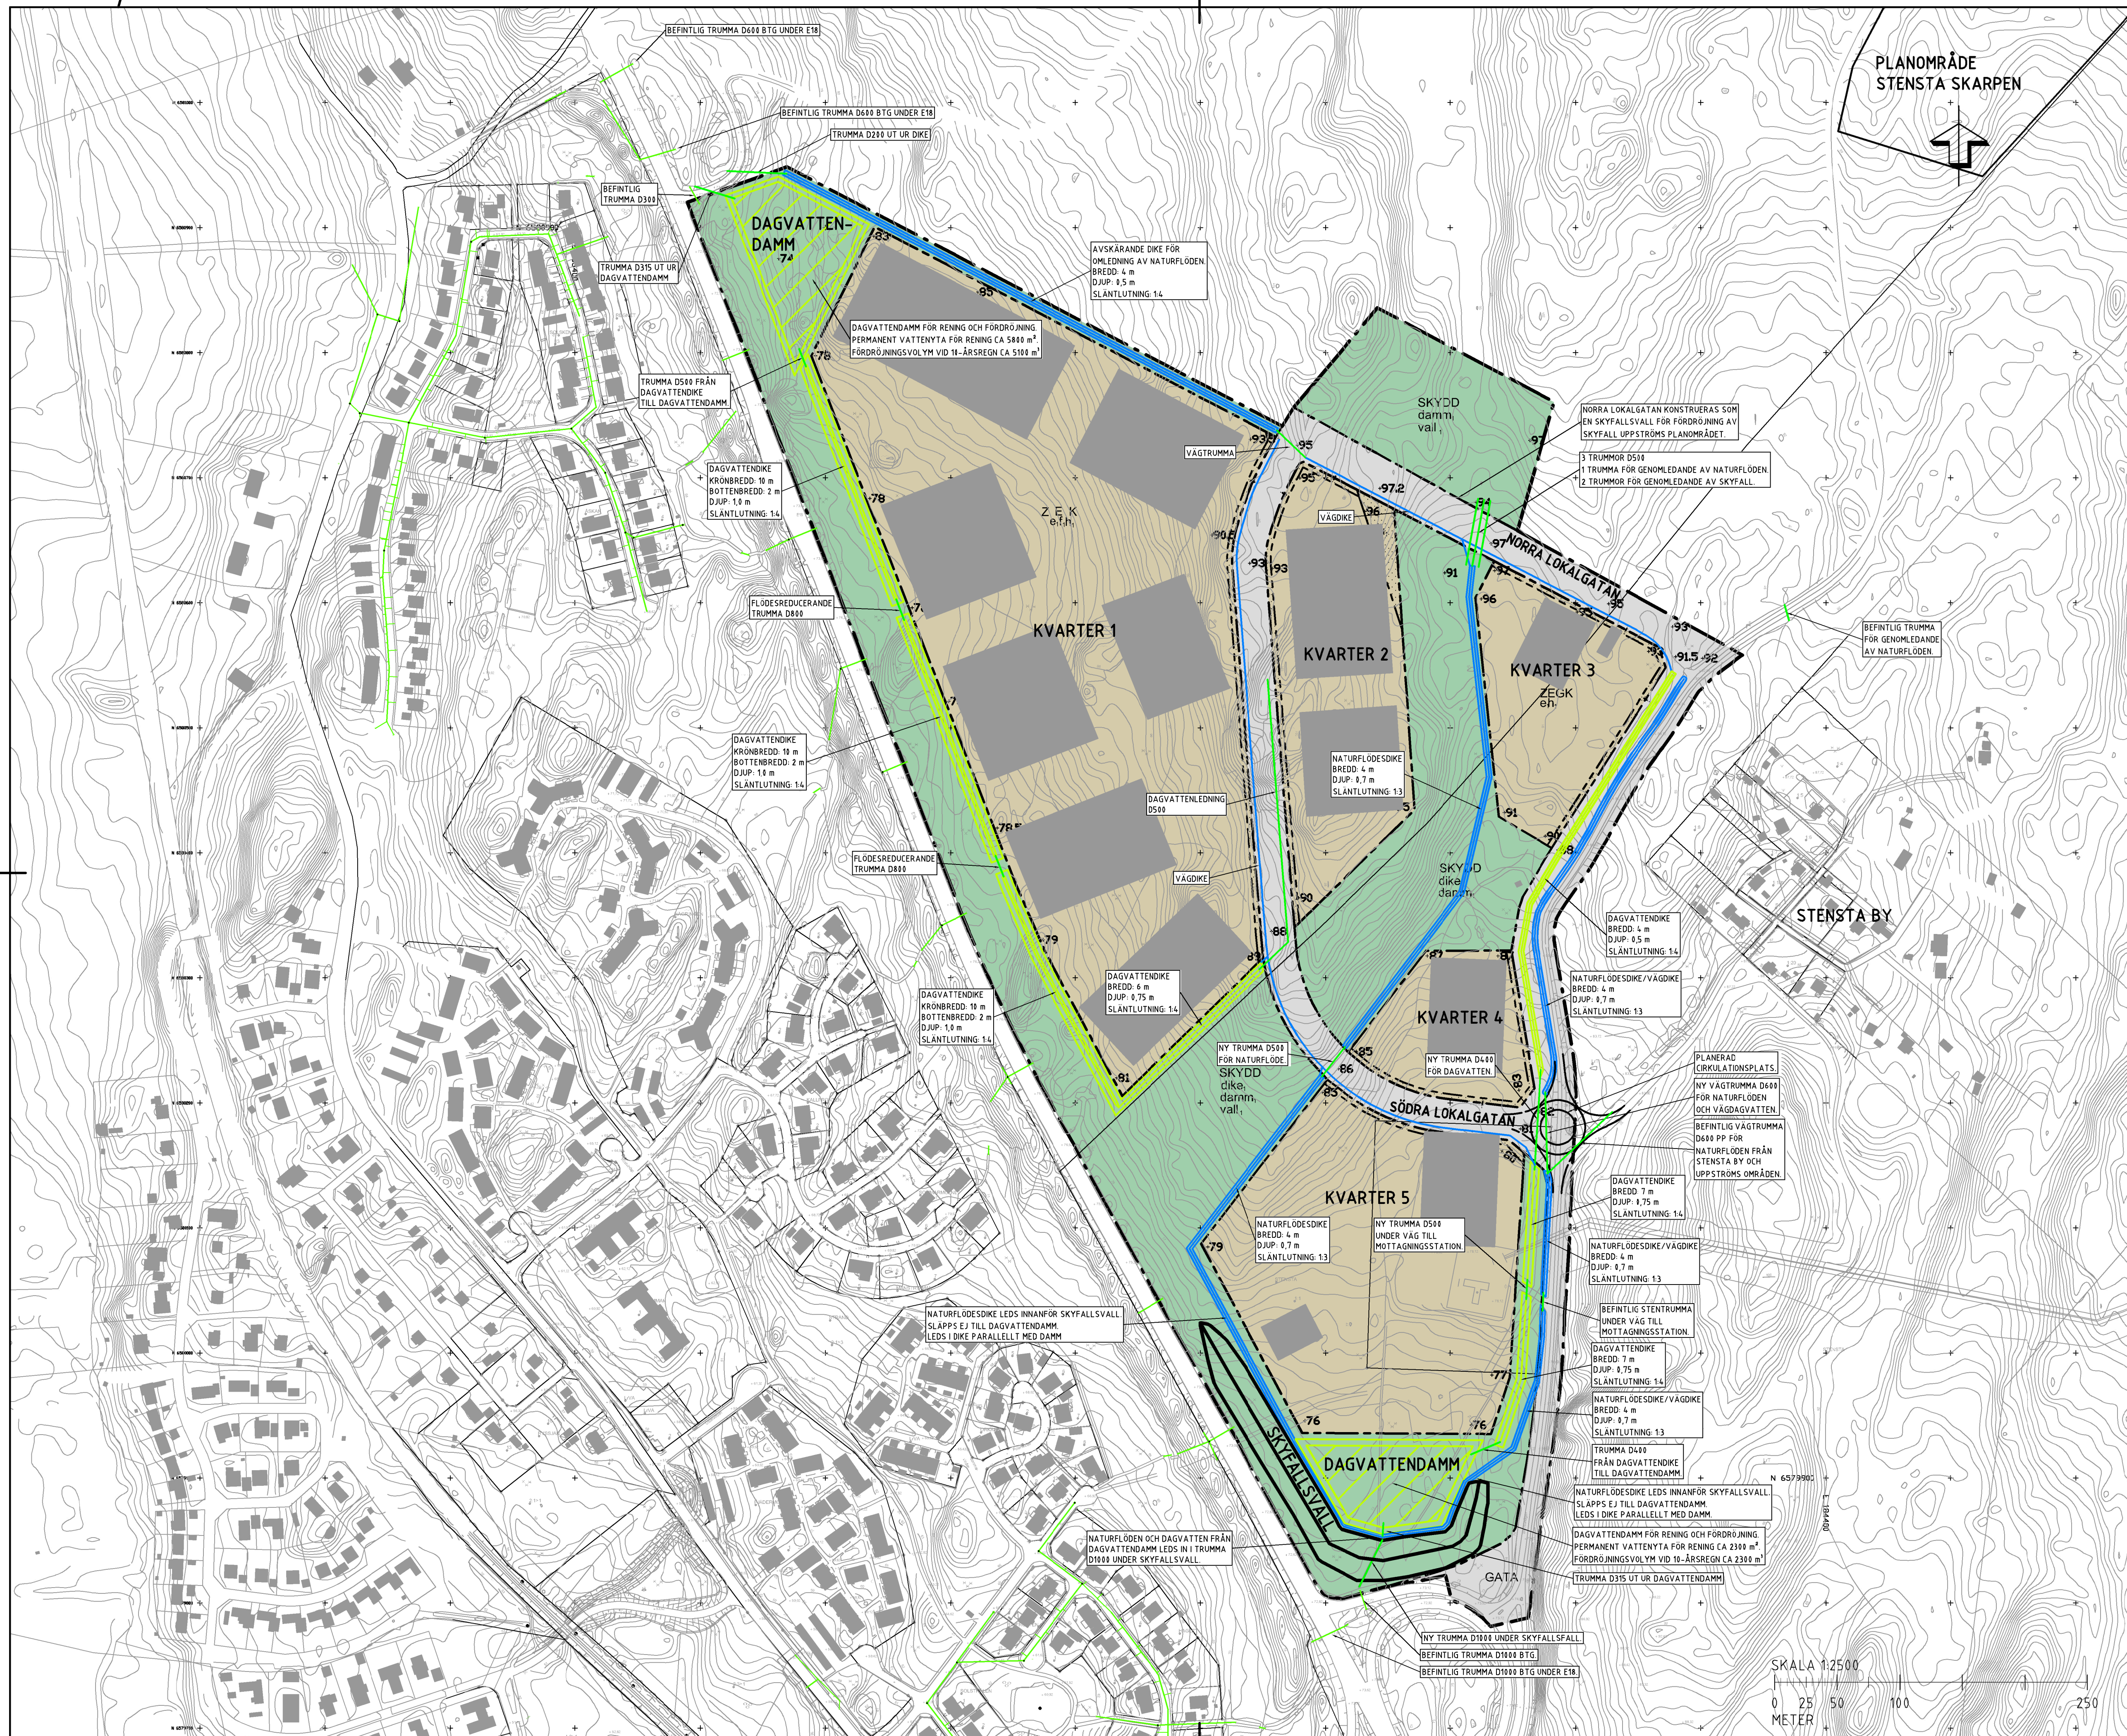

PLANOMRÅDE
STENSTA SKARPEN

STENSTABY

BET	ÄNDRINGEN AVSER	DATUM	SIGN
-----	-----------------	-------	------

DAGVATTENUTREDNING

KRISTINEHAMNS KOMMUN

VA-UTREDNING STENSTA SYD

WSP
BOX 117
651 04 KARLSTAD
TEL: 010-722 50 00
www.wsp.com



UPPDRAG NR 10388474	RITAD/KONSTRUERAD AV D. NILSSON	HANDLÄGGARE D.NILSSON
------------------------	------------------------------------	--------------------------

DATUM	ANSVARIG
2026-06-26	D.NILSSON

DAGVATTENUTREDNING
FÖRSLAG TILL DAGVATTENHANTERING OCH
GENOMLEDNING AV NATURFLÖDEN INOM
PLANOMRÅDET

SKALA	A1	NUMER	BET
1:2500		BILAGA 1	

SKALA 1:2500

0 25 50 100 250
METER